

7. ข้อมูลอาคารสถานที่


7.1. ขนาดและที่ตั้ง

วิทยาลัยเทคนิคสุโขทัย ตั้งอยู่ทางทิศตะวันออกของตัวเมืองจังหวัดสุโขทัย ห่างจากที่ว่าการอำเภอเมืองสุโขทัย ประมาณ 4 กิโลเมตร มีเนื้อที่ 17 ไร่เศษ ปีพุทธศักราช 2503 ได้ย้ายมาตั้งอยู่ ณ สถานที่ปัจจุบัน เลขที่ 2/4 หมู่ที่ 5 ตำบลบ้านกล้วย อำเภอเมือง จังหวัดสุโขทัย ในที่ดินราชพัสดุ เลขที่ สท 10 (ทะเบียนเก่า 18960) มีเนื้อที่ 68 ไร่ 3 งาน 46.87 ตารางวา ห่างจากตัวเมือง ทางทิศตะวันตกประมาณ 3 กิโลเมตร

แผนผังวิทยาลัยเทคนิคสุโขทัย



แผนผังวิทยาลัยเทคนิคสุโขทัย มททว ส่วน 1:2,000
 2/4 หมู่ที่ 5 ถนนจรดวิถีถ่อง ต.บ้านกล้วย อ.เมือง จ.สุโขทัย

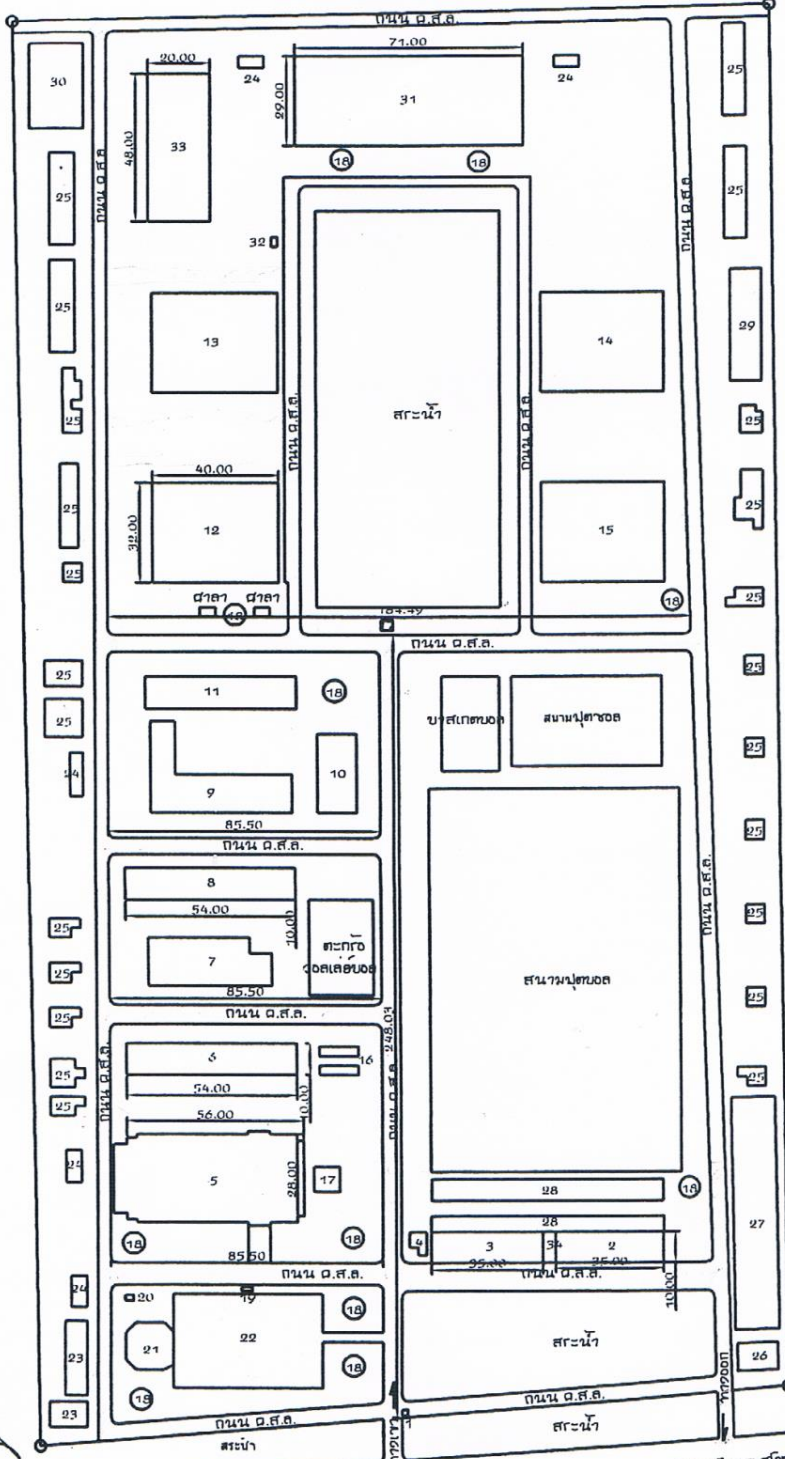

รายละเอียด

1. บังลมชาย
2. ห้องทอเบี่ยงน วิชญากร ดอนมิ่งเตอร์
ห้องอบชาบและห้องประชุม
(10x35 ม.)
3. อาคารอำนวยการ ห้องผู้อำนวยการ
การเงิน อุตกร กิจกรม ภัคตว
วาวแผน ห้องสหกรณ์ศึกษา
(10x35 ม.)
4. อาคารสภานิติวิทสุ
5. ห้องประชุมกาญจนภิเษก
และโรงอาหาร
6. อาคาร 3 (10x54 ม.)
7. ห้องสมุด
8. อาคารเรียนสามัญ, สัมพันธ์ ห้อง LAP
ภาษาอังกฤษและดอนมิ่งเตอร์
9. แผนกวิชาเทคนิคมันฐาน
และเทคนิคอุตสาหกรรม
10. อาคารนิตถุกลว
11. แผนกวิชาชาวอิเล็กทรอนิกส์
12. แผนกวิชาชาวก่อสร้าง(32x40ม.)
13. แผนกวิชาชาวเชื่อม
14. แผนกวิชาชาวอนต
15. แผนกวิชาชาวกลไกรวาน
16. บดักปะชาสัมพันธ์
17. บงปะทอรูป
18. สวนพยอม
19. เสาธง
20. ศาลปะทุม
21. สวนบงวิจัย
22. สวนเข้าแถวหน้าเสาธง
23. อาคารสภานท
24. ห้องส้วม
25. บ้านนักต
26. อาคารดวแก
27. โรงอสมอตอไรชอ
28. โรงอตกอนต
29. โรงการก่อสร้างบ้านนักต
30. ปะปะ
31. แผนกวิชาชาวไปปะ(29x71 ม.)
32. โรงสุบนำตบทำน้ำปะปะ
33. อาคาร 5 ไทอเทมแคว (20x48 ม.)
34. ห้องนักต

ผู้อำนาจการวิทยาลัยเทคนิคสุโขทัย
 นายชวณ ทนต
 12/11/2553

สำกรง นวบิทธารณ ำมต
 เสิอนแบบ นวสุบิธำนิชญ บวนบิธ
 วิศกร นวปะระมิงทกร บวนบิธ
 กอวสุธำนวนอกกร นว สบง รตต
 สุธำนวนอกกร นวสววน พอนด

7.2. ข้อมูลทั่วไป

ตั้งอยู่ที่ เลขที่ 2/4 หมู่ที่ 5 ตำบลบ้านกล้วย อำเภอเมือง จังหวัดสุโขทัย
รหัสไปรษณีย์ 64000
หมายเลขโทรศัพท์ 0-5561-1201
หมายเลขโทรสาร 0-5561-1202
E-mail saraban@skttc.ac.th
Website <http://www.sukhothaitc.ac.th>

7.3. อาณาเขต

ทิศเหนือ จรดที่ดินสาธารณะ
ทิศใต้ จรดถนนจรดวิถีถ่อง
ทิศตะวันออก จรดโรงเรียนสุโขทัยวิทยาคม
ทิศตะวันตก จรดถนนสาธารณะ

จังหวัดสุโขทัยมีอาณาเขตติดต่อกับจังหวัดใกล้เคียง ดังนี้

ทิศเหนือ เขตอำเภอศรีสัชชาลัย ติดต่อกับ อำเภอวังชิ้น อำเภอสูงเม่น จังหวัดแพร่ และอำเภอ ลับแล จังหวัดอุตรดิตถ์

ทิศใต้ เขตอำเภอศรีมาศ และอำเภอกงไกรลาศ ติดต่อกับ อำเภอพรานกระต่าย จังหวัดกำแพงเพชร และอำเภอบางระกำ จังหวัดพิษณุโลก

ทิศตะวันออก เขตอำเภอกงไกรลาศ อำเภอศรีสำโรง และอำเภอสวรรคโลก ติดต่อกับอำเภอพรหมพิราม อำเภอเมืองพิษณุโลก จังหวัดพิษณุโลก และอำเภอพิชัย จังหวัดอุตรดิตถ์

ทิศตะวันตก เขตอำเภอบ้านด่านลานหอย และอำเภอทุ่งเสลี่ยม ติดต่อกับ อำเภอเมืองตาก อำเภอบ้านตาก จังหวัดตาก และอำเภอเถิน จังหวัดลำปาง

เนื้อที่ของสถานศึกษา 68 ไร่ 3 งาน 46.87 ตารางวา

มีอาคาร รวมทั้งสิ้น 19 หลัง

1. อาคาร 1 อาคารอำนวยการ	จำนวน 1 หลัง
2. อาคาร 2 อาคารอำนวยการ	จำนวน 1 หลัง
3. อาคาร 3 อาคารเรียนสามัญ	จำนวน 1 หลัง
4. อาคาร 4 อาคารเรียนทฤษฎี	จำนวน 1 หลัง
5. อาคาร 5 อาคารสาขาวิชาอิเล็กทรอนิกส์	จำนวน 1 หลัง
6. โรงฝึกงานสาขาวิชาก่อสร้าง	จำนวน 1 หลัง
7. โรงฝึกงานสาขาวิชาโลหะการ	จำนวน 1 หลัง
8. โรงฝึกงานสาขาวิชาเครื่องกล	จำนวน 1 หลัง
9. อาคารปฏิบัติการไฟฟ้า (เดิม)	จำนวน 1 หลัง
10. อาคารสาขาวิชาเครื่องมือกล	จำนวน 1 หลัง

11. อาคารห้องสมุด	จำนวน	1	หลัง
12. ห้องรับรอง	จำนวน	1	หลัง
13. หอประชุมกาญจนาภิเษก	จำนวน	1	หลัง
14. อาคารสำนักงานพัสดุกลาง	จำนวน	1	หลัง
15. โรงฝึกงานเทคนิคพื้นฐาน	จำนวน	1	หลัง
16. อาคารบริการเทคนิคคาร์แคร์	จำนวน	1	หลัง
17. อาคารฝึกปฏิบัติการไฟฟ้ากำลัง	จำนวน	1	หลัง
18. อาคารไทยเข้มแข็ง	จำนวน	1	หลัง
19. อาคารเทคโนโลยีบัณฑิต	จำนวน	1	หลัง